


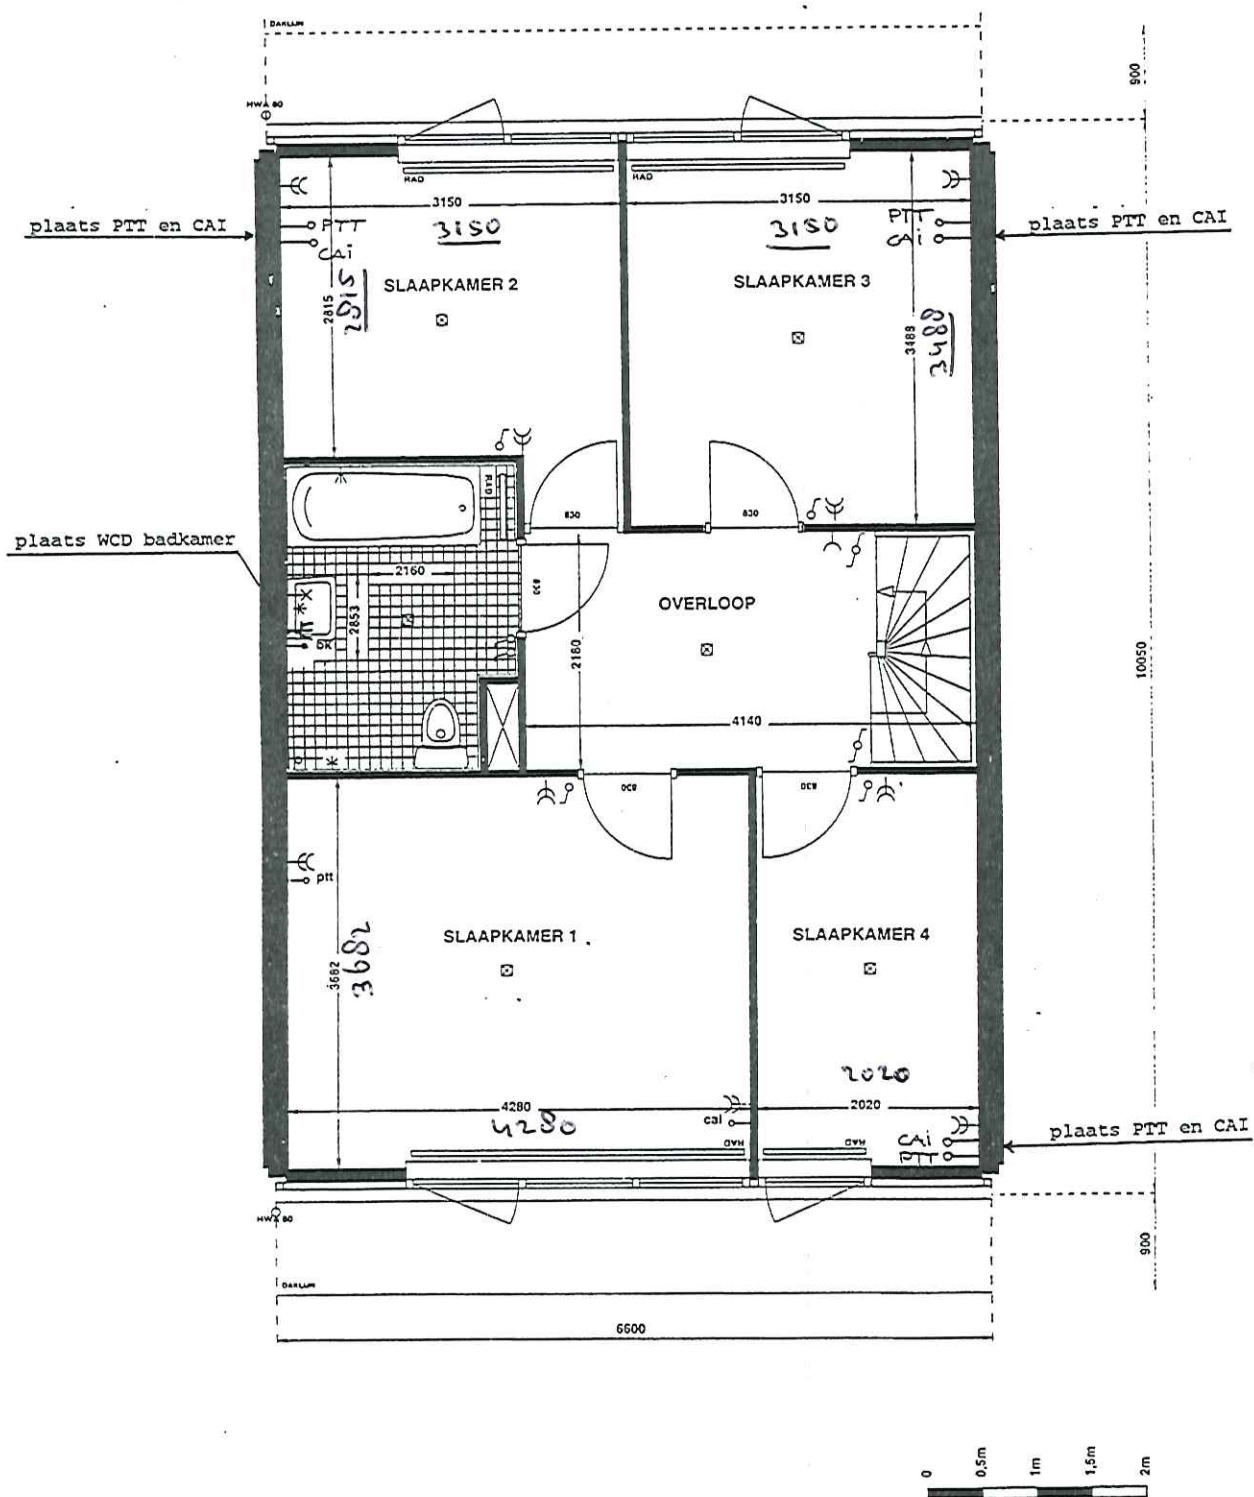

1e verdieping

tekening 2